


NB!
 Alle mål er tatt på konstruksjon/
 reisverk og/eller grovstøp.
 All utførelse skal være i
 samsvar med byggeforskrifter
 og Norsk standard.
 Der ikke annet er vist eller
 beskrevet skal NBI's byggdetaljer
 eller produsentens anvisninger
 legges til grunn.
 Alt limtre skal dimensjoneres
 av leverandør.
 Bjelkelag og sperrelag dimen-
 sjoneres i hht. NBI's tabeller.

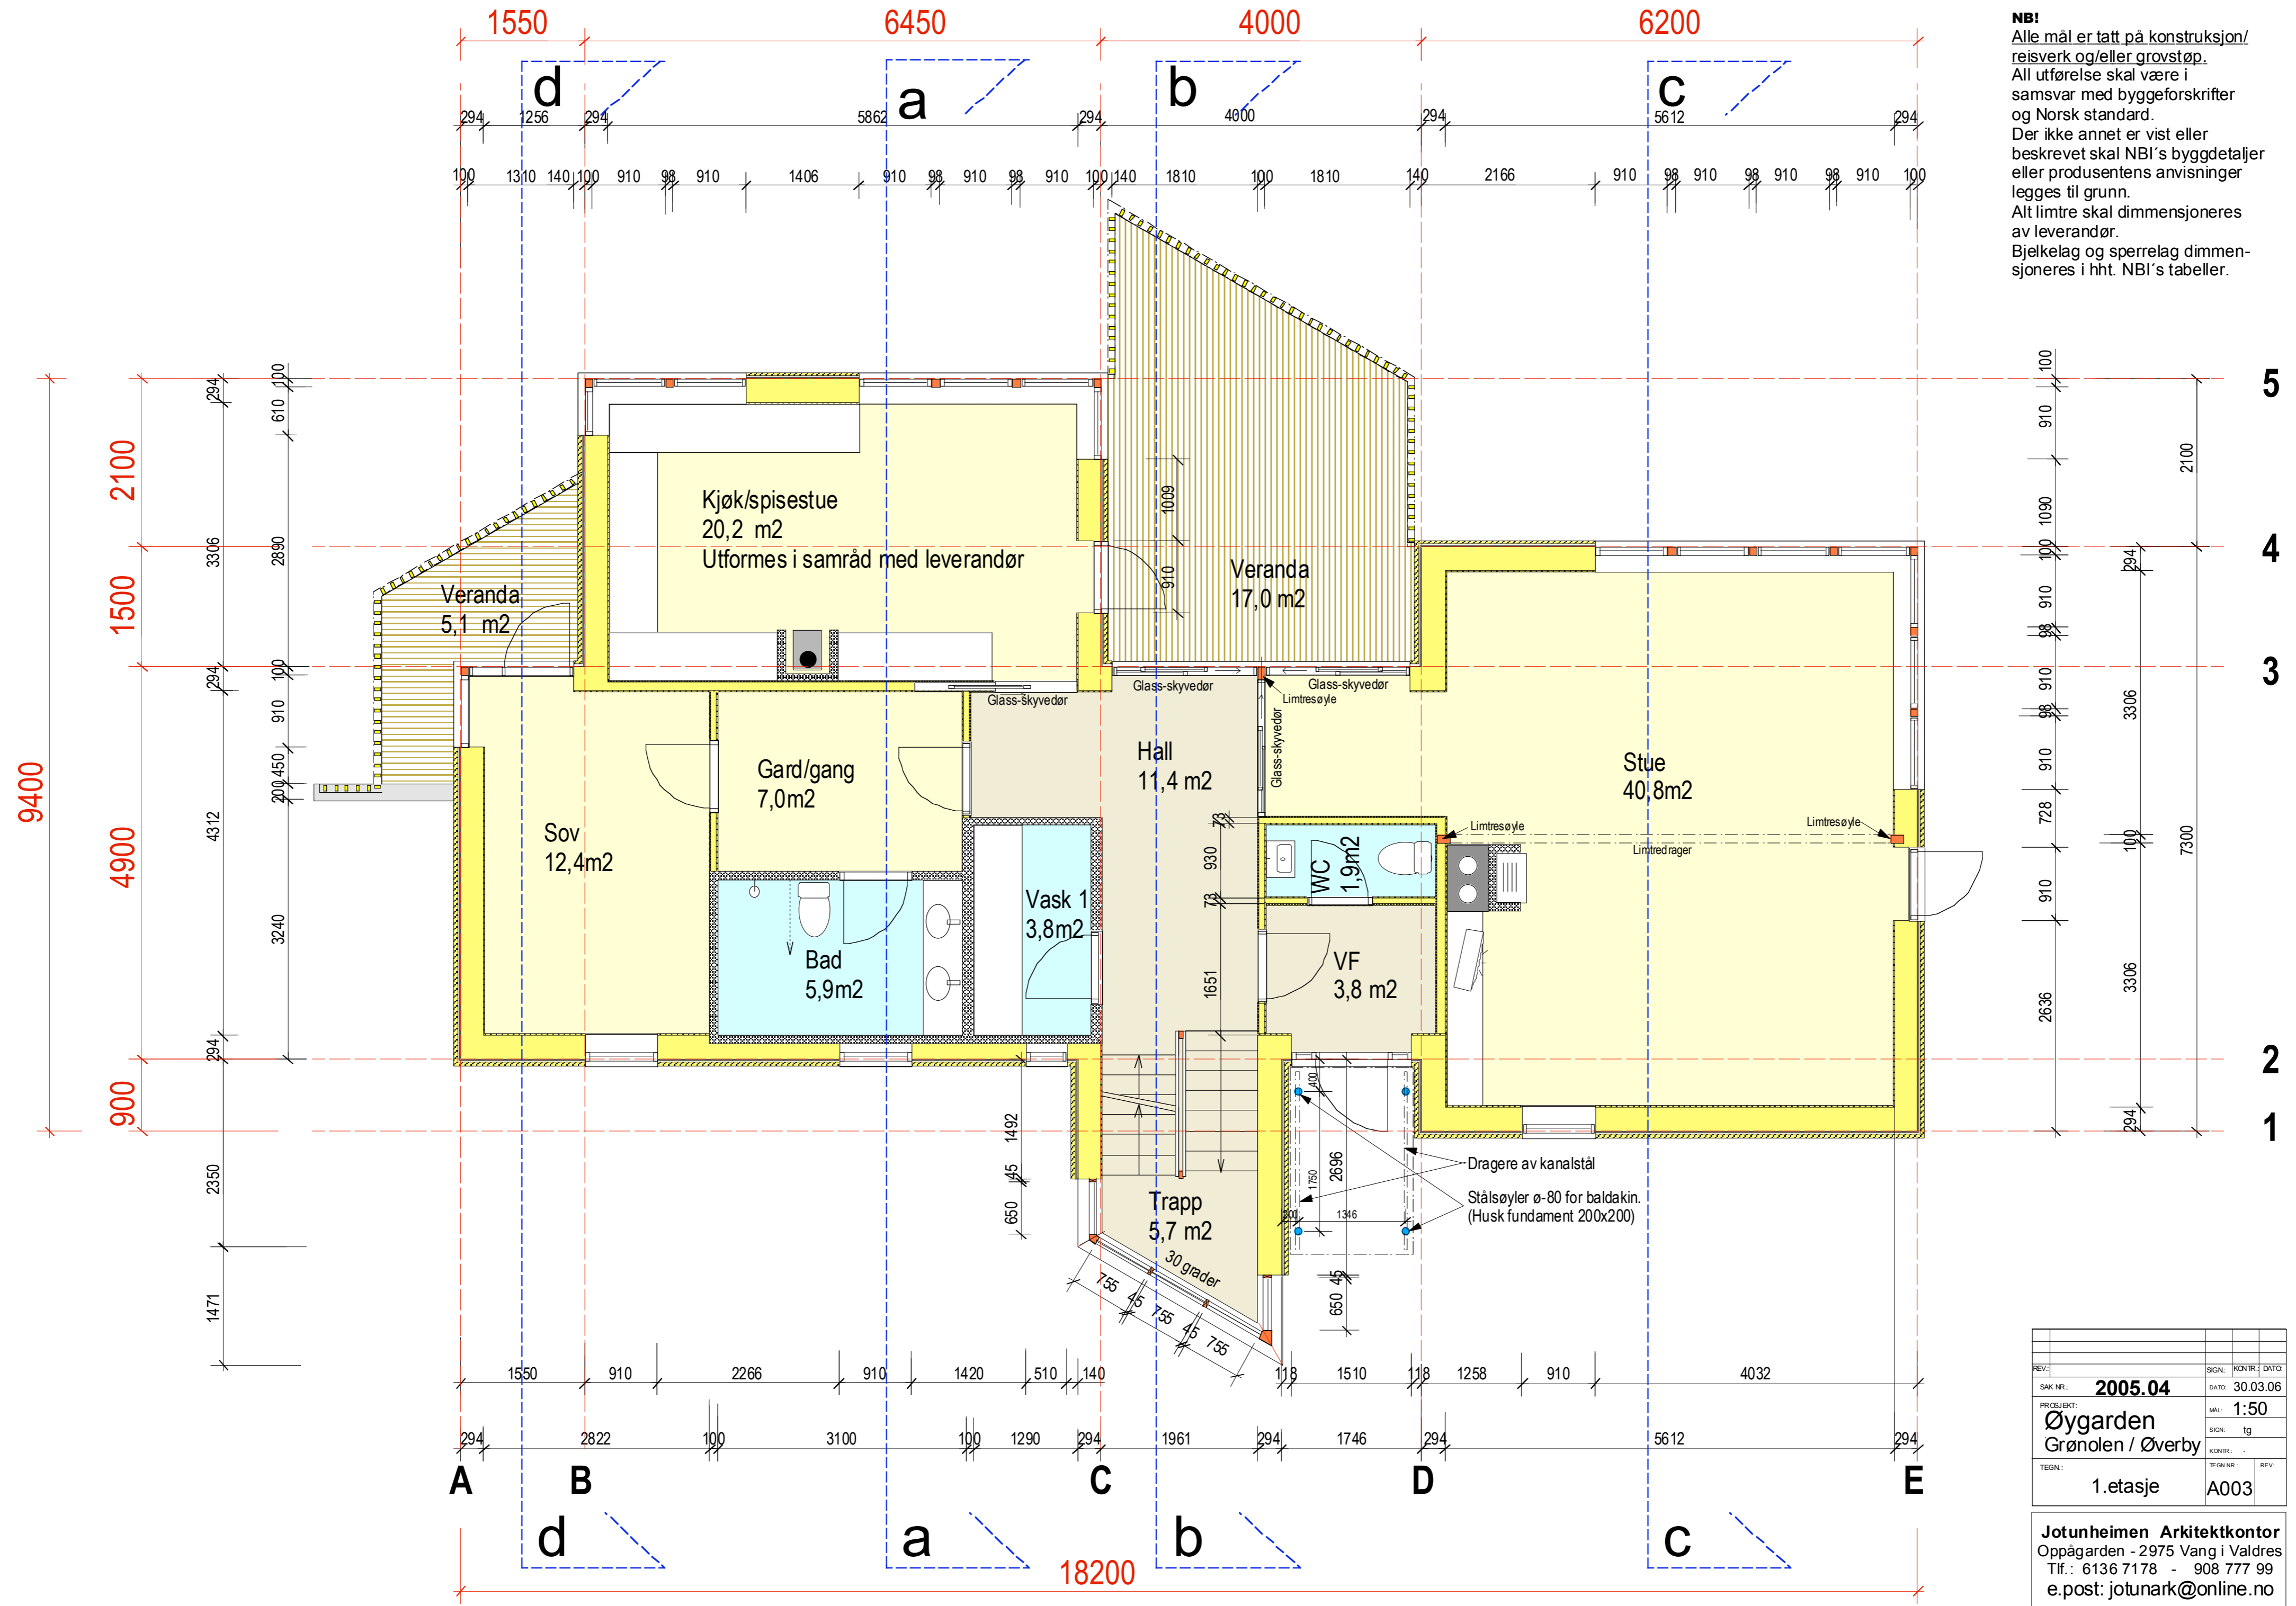

REV:	SIGN:	KONTR:	DATO:
SAK NR.: 2005.04	DATE:	30.03.06	
PROSJEKT:	MÅL:	1:50	
Øygarden	SIGN:	tg	
Grønlen / Øverby	KONTR:		
TEGN:	TEGN NR.:	REV:	
1. etasje	A003		

Jotunheimen Arkitektkontor
 Oppågarden - 2975 Vang i Valdres
 Tlf.: 6136 7178 - 908 777 99
 e.post: jotunark@online.no